



# PARKOVÁNÍ

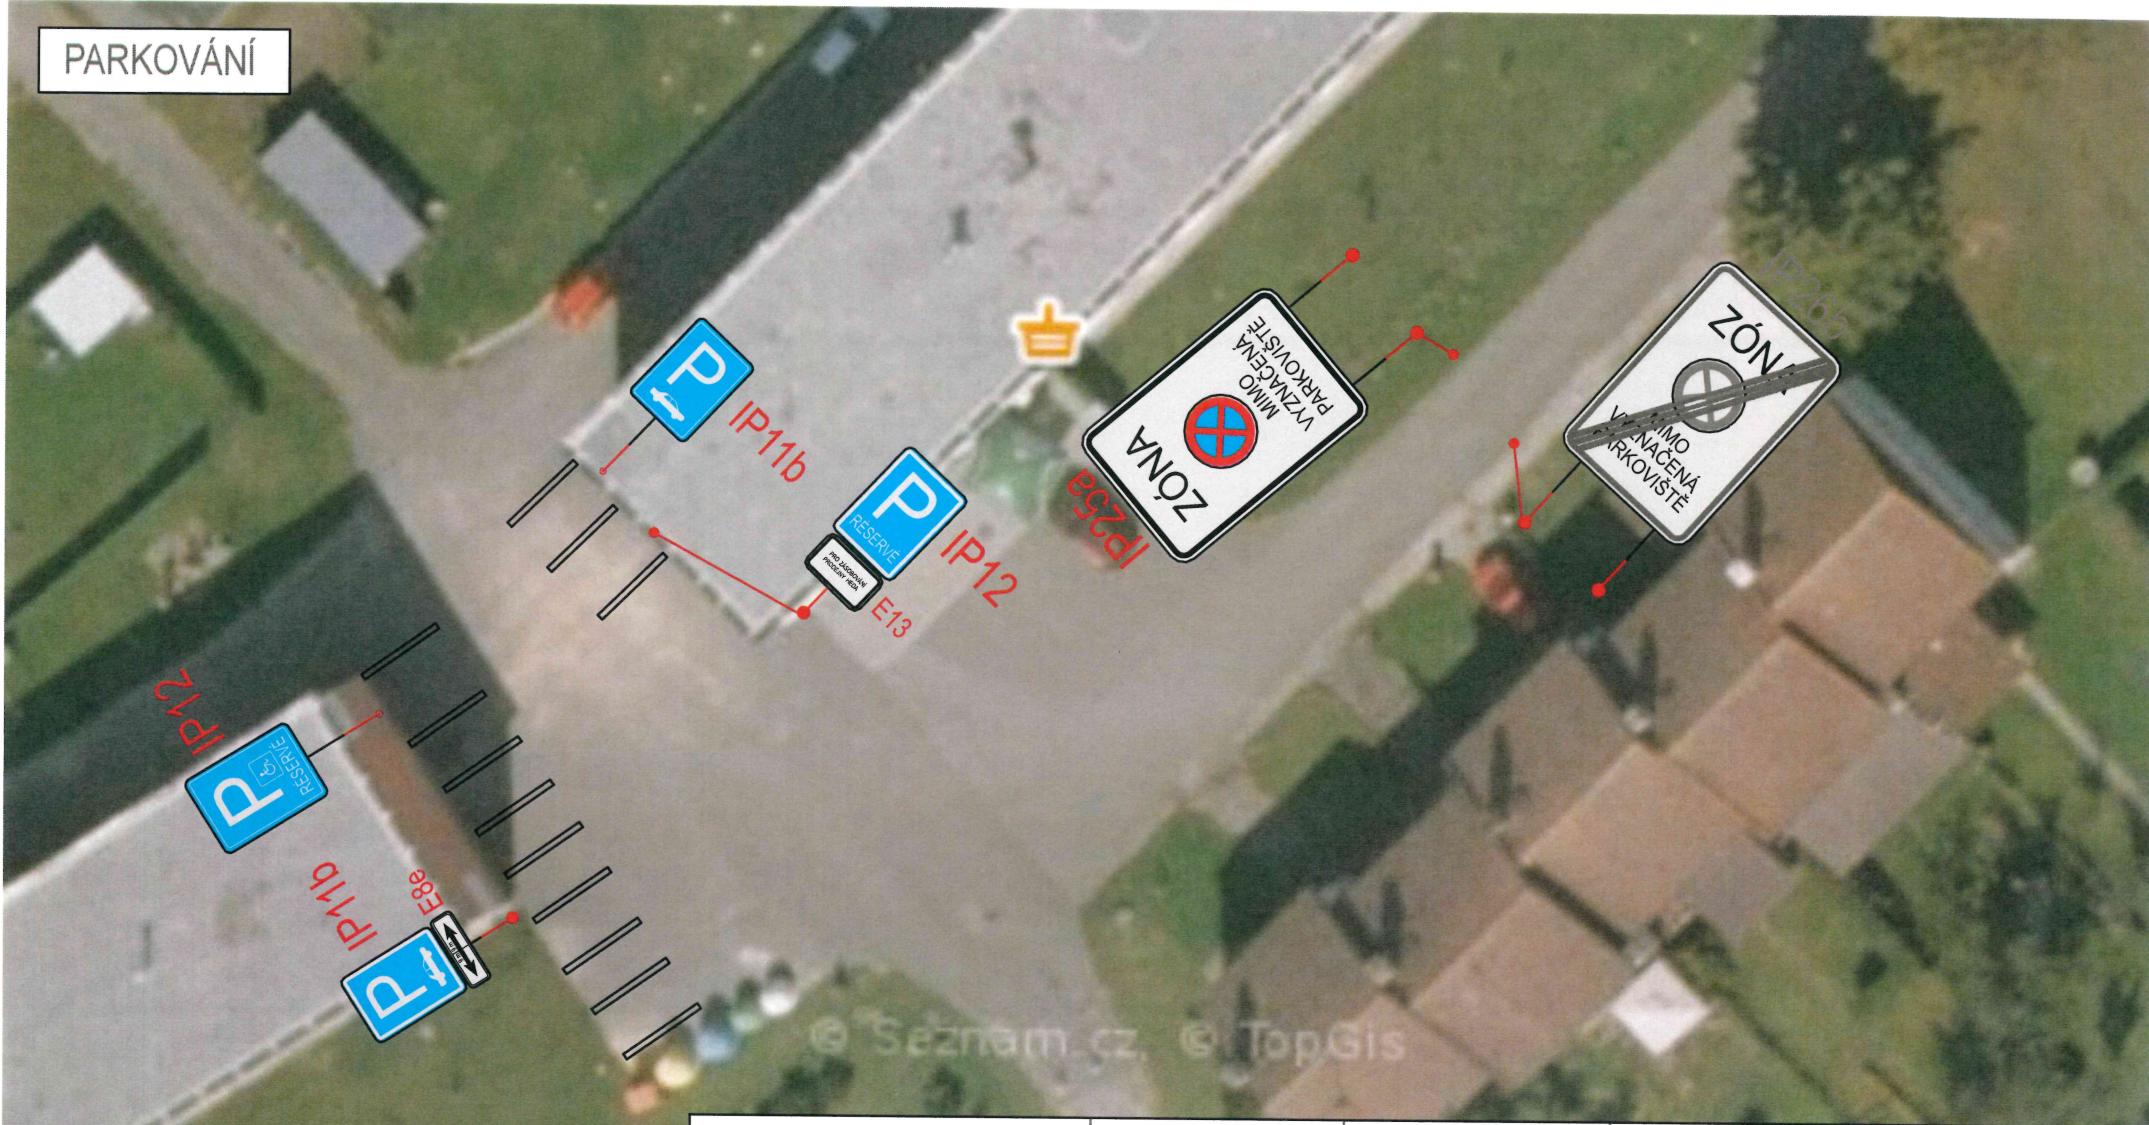

Příloha NÁVRHU OOP  
 č. j. KRNOOVZP-154505/2023 VONC  
 ze dne 13.11.2023

**Městský úřad Krnov**  
 Odbor výstavby  
 a životního prostředí  
 stavební úřad  
 - 9 -

VYPRACOVALA BARBORA KUČEROVÁ	DATUM ČERVEN 2023	Č. VÝKRESU 1	 Brantice 430, 793 93 Brantice e-mail: info@znackymorava.cz
NÁZEV AKCE TRVALÉ DOPRAVNÍ ZNAČENÍ V OBCI HLINKA			
NÁZEV VÝKRESU TRVALÉ DOPRAVNÍ ZNAČENÍ			