


PARKOVÁNÍ



Příloha STANOVENÍ MÚP  
 č. j. KRNOOVZP-125322/2023 VONC  
 ze dne 10.01.2024  
**Městský úřad Krnov**  
 Odbor výstavby  
 a životního prostředí  
 stavební úřad  
 - 9 -

VYPRACOVALA BARBORA KUČEROVÁ	DATUM ČERVEN 2023	Č. VÝKRESU 1
NÁZEV AKCE TRVALÉ DOPRAVNÍ ZNAČENÍ V OBCI HLINKA		
NÁZEV VÝKRESU TRVALÉ DOPRAVNÍ ZNAČENÍ		

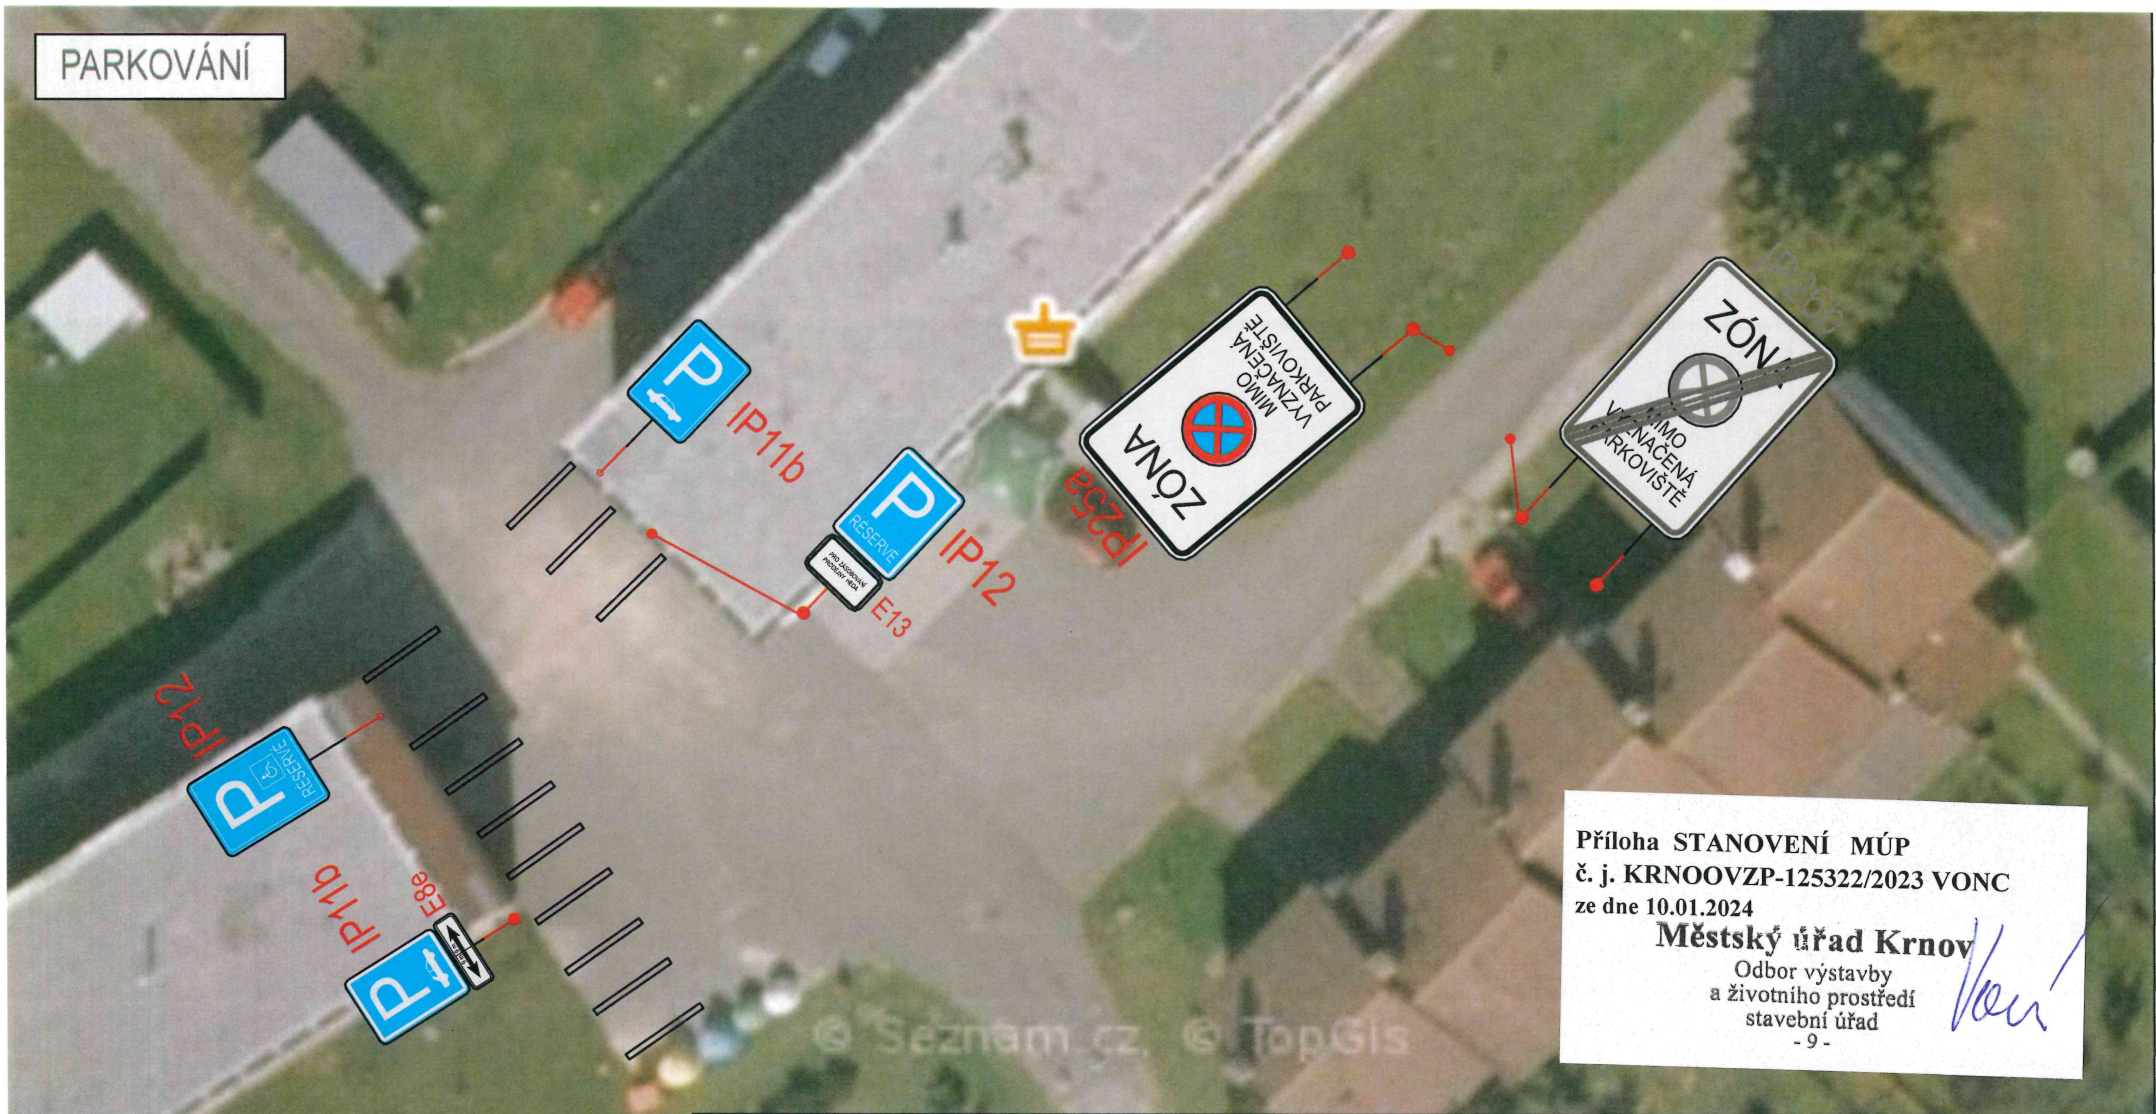

Brantice 430, 793 93 Brantice  
 e-mail: info@znackymorava.cz